


Coupe de la scène

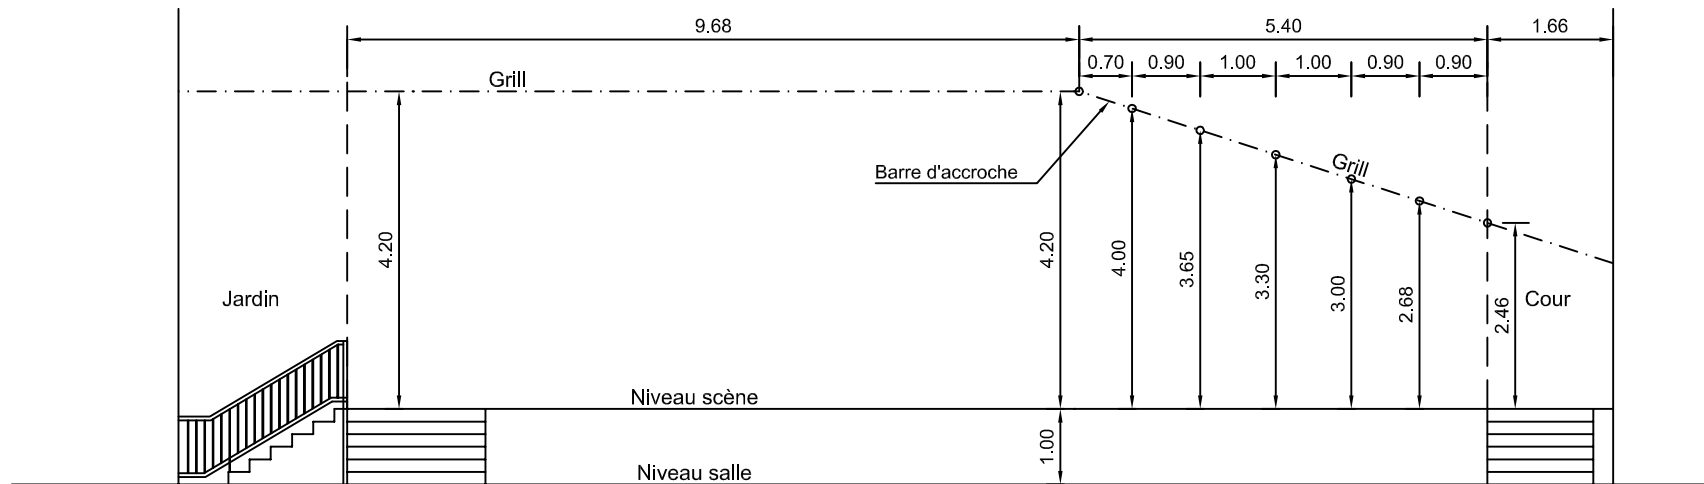

Echelle : 1/100 ème